

ulos no consignados en el plano
70° y/o complementarios de los

Norte


ESCALA 1 : 750

CROQUIS S/ANTEC. GRAFICO PL. 1706
Y DE AFECTACION

CUADRO DE SERVICIOS

Calle	Agua	Luz	Pav.	Cloaca	Gas	C.Ct.
Las Quinas	Si	Si	No	Si	Si	NO
Las Tipas	Si	Si	No	Si	Si	NO
Los Cedros	Si	Si	No	Si	Si	NO
Los Lapachos	Si	Si	No	Si	Si	NO

Detalle de Ochavas

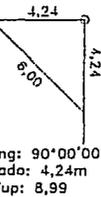

REFERENCIAS

ESTACAS
LIMITE DE MENSURA

PROPIETARIOS

Certifico que la firma que antecede es autentica de:
..... la que ha sido puesta en mi presencia
y corresponde al ACTA N°..... FOLIO N°..... del
libro de registro de firmas N°.....

SALTA de 2008

MAICRO LUIS A. COLORO
SECRETARIO GENERAL DE LA GOBERNACION

PLANO DE:

DECRETO N° 3227

MENSURA y DESAFECTACION AL USO PUBLICO

Departamento: GRAL. JOSE DE SAN MARTIN

Localidad: GENERAL MOSCONI


Propietario: MUNICIPALIDAD DE GENERAL MOSCONI

TITULO INSCRIPTO EN:

Mat. 30084... - Sec: A... - Mza: 171d - Par: 1... - Resol: N°.....

Antecedentes Graficos: 1.706 - 334 - 2.845 - 2.839 - Lámina catastral

CROQUIS DE UBICACION

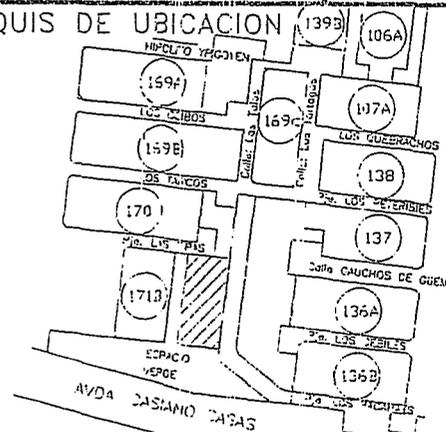

SELLADO

PLANTO SELLADO

VISADO DE OTROS ORGANISMOS

ES COPIA

RINA R. DE TORRES
Programa Leyes y Derechos
Secretaria Gral. de la Gobernación

D. GRAL. DE INMUEBLES

PROGRAMA REGISTRO TECNICO

APRENDIDO

2008

2008

2008

2008

BALANCE DE SUPERFICIES

Sup. S/M Mat..... 3329,68 m² d/o
Sup. S/M Ochavas 35,96 m²
Sup. Total a desafectar 3365,64 m² S/M
de ESPACIO VERDE - Ordenanza N°..... 08

Sup. Rmta. Esp. Verde s/Pl. N°
1.706-2839-2845 4 Has 9305 m²
Sup. a desafi. este plano 3329,68 m²
Sup. Rmta. p/Esp. Verde..... 2 Has 694,21 m²

ESPACIO VERDE

TRAZECK
MENSOP
334





21 OCT 2008

NOTA: Los ángulos no consignados en el plano son de 90°, 270° y/o complementarios de los indicados.-



ESCALA 1 : 750

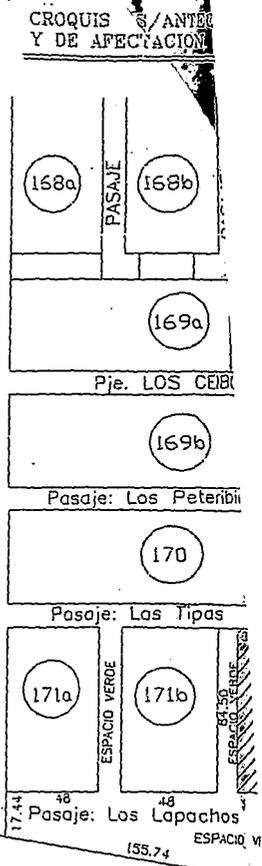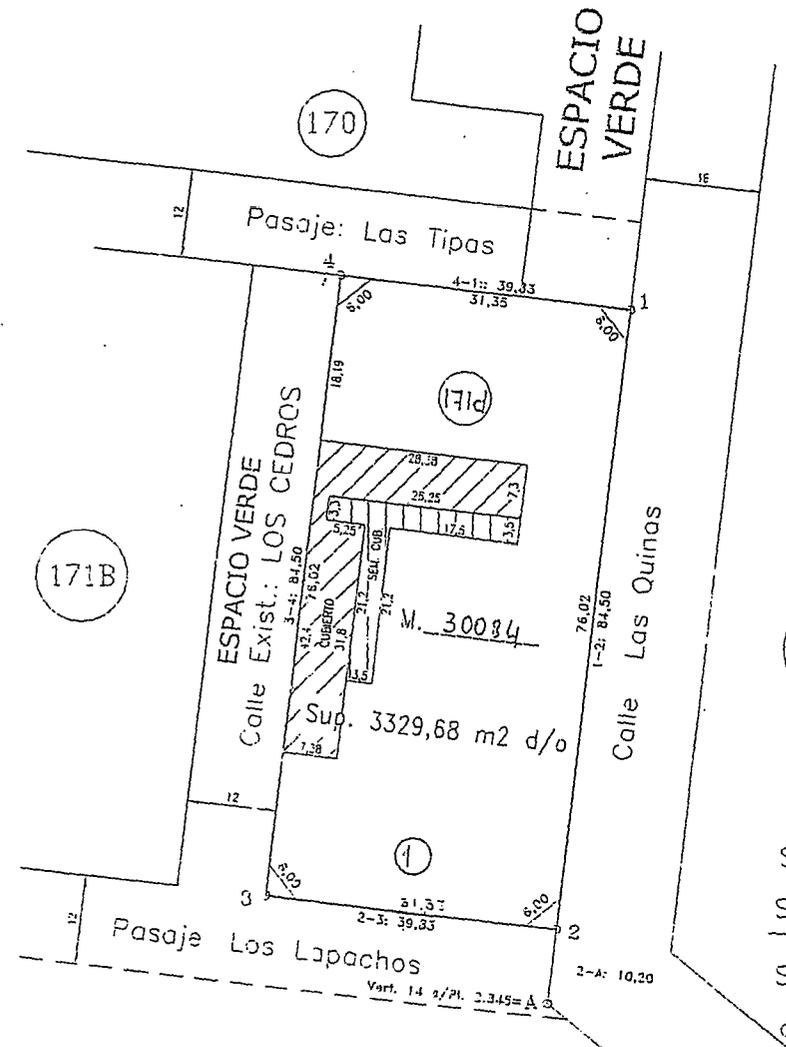

171B

136C

BALANCE DE SUPERF.

Sup. S/M Mat.....	
Sup. S/M Ochavas	
Sup. Total a desafectar de ESPACIO VERDE - Ordenanza	
Sup. Rmta. Esp. Verde s/Pl. Nº	1.706-2839-2845
Sup. a desaf. este plano
Sup. Rmta. p/Esp. Verde.....	2 f

ESPACIO VERDE

[Signature]
ANGEL O. KAZECK
ING. AGRIMENSOR
M.C. = 2334

INSTRUMENTO Nº 2334
DE 1995